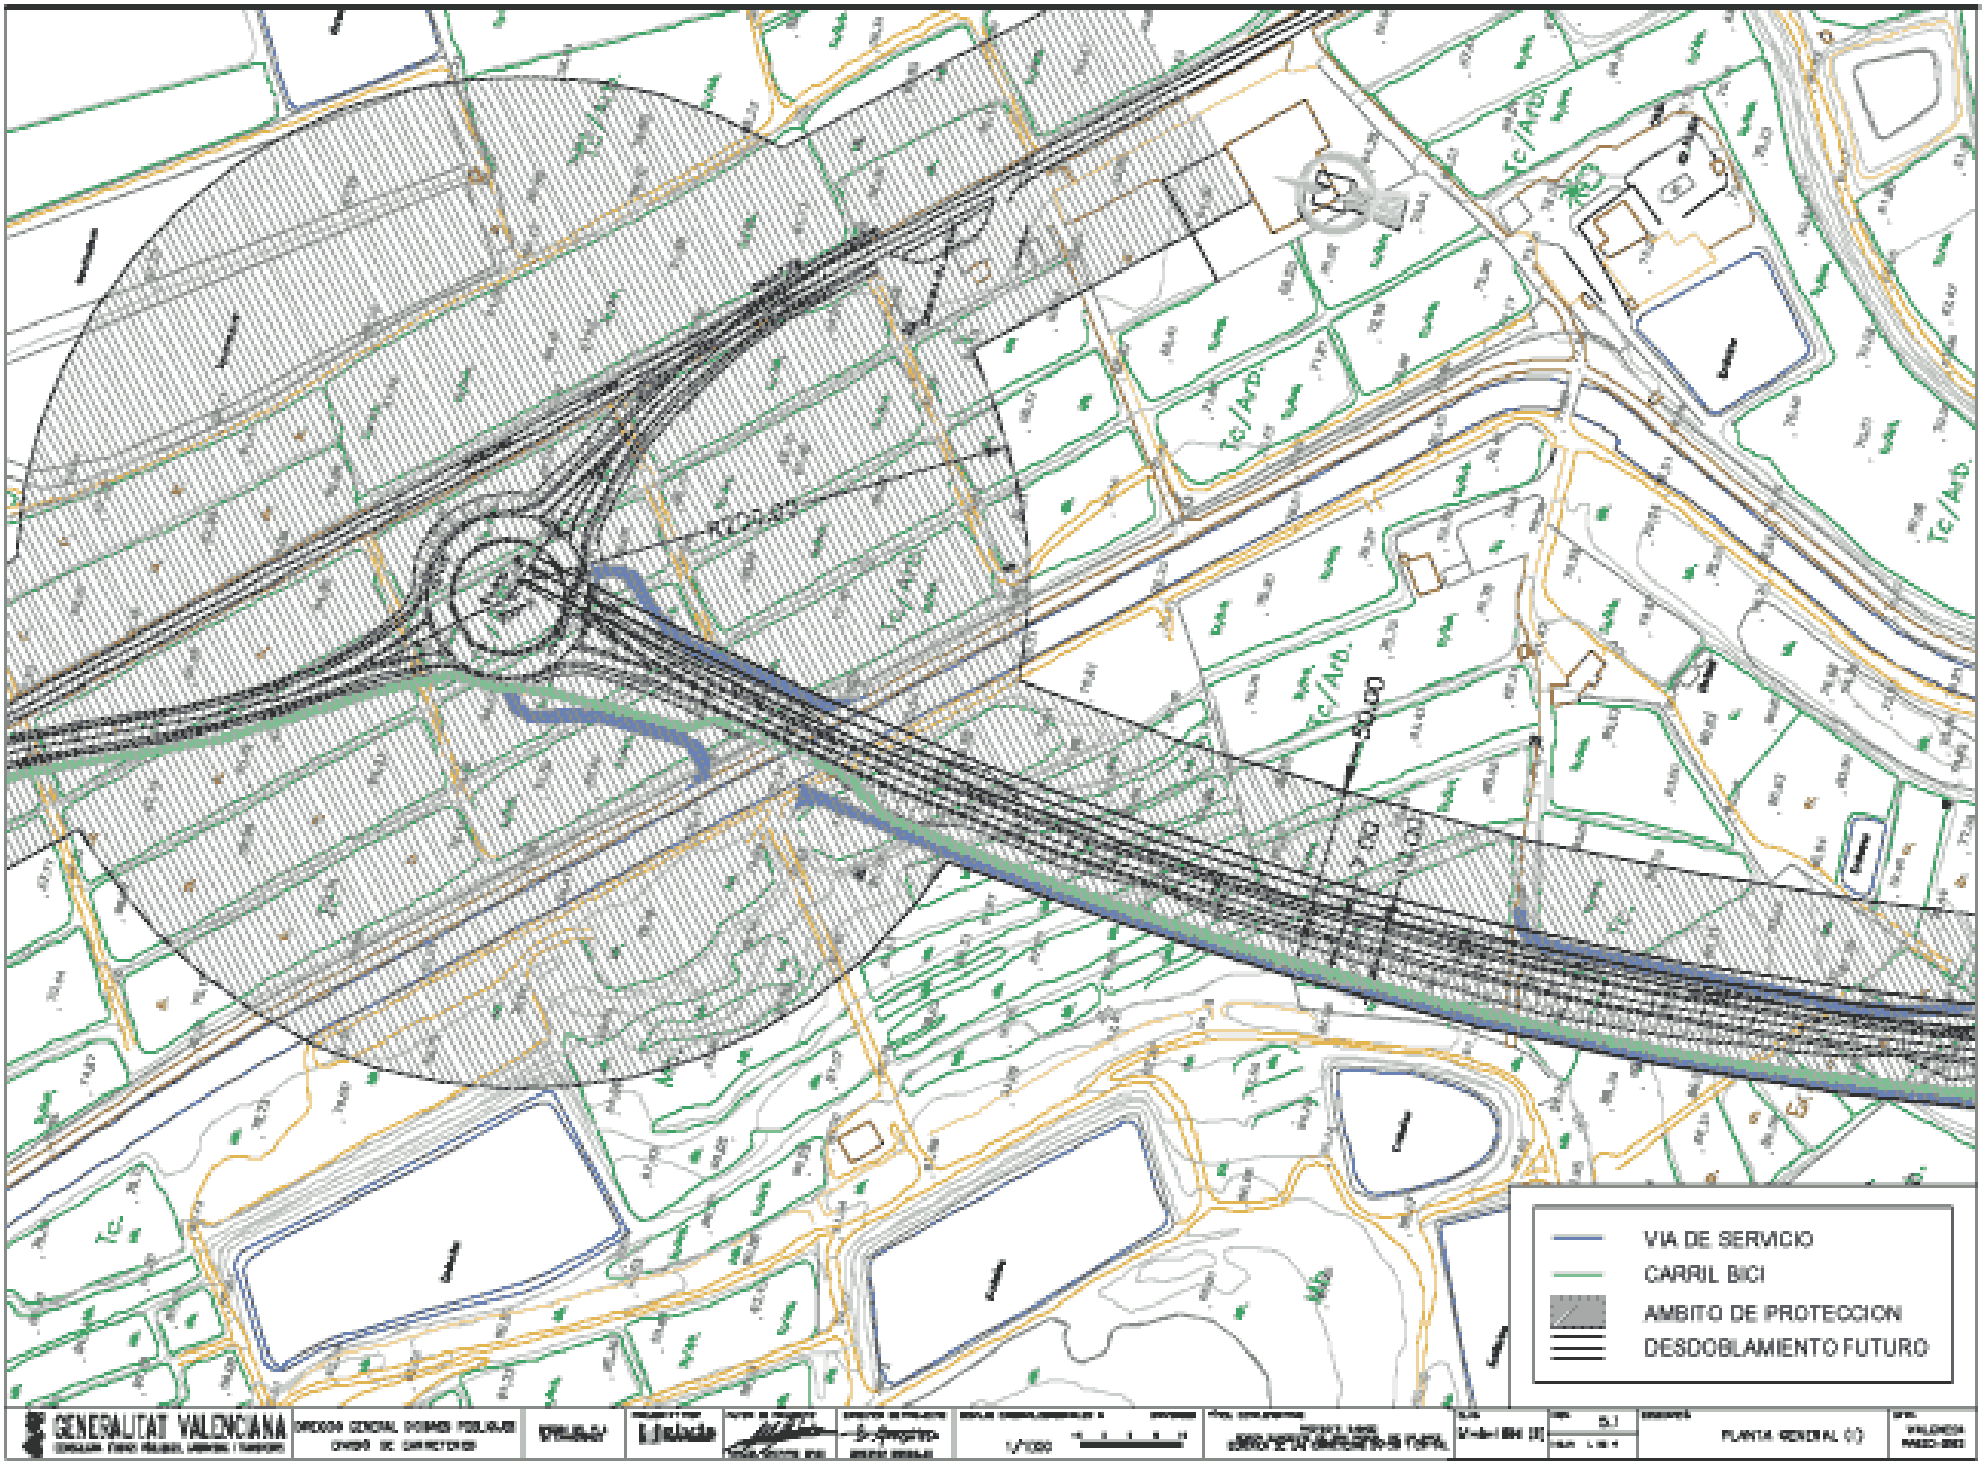
VIA DE SERVICIO
CARRIL BICI
AMBITO DE PROTECCION
DESDOBLAMIENTO FUTURO
R200.00
50.00
Tc/Arb.
GENERALITAT VALENCIANA
1/1000
PLANTA GENERAL (1)