


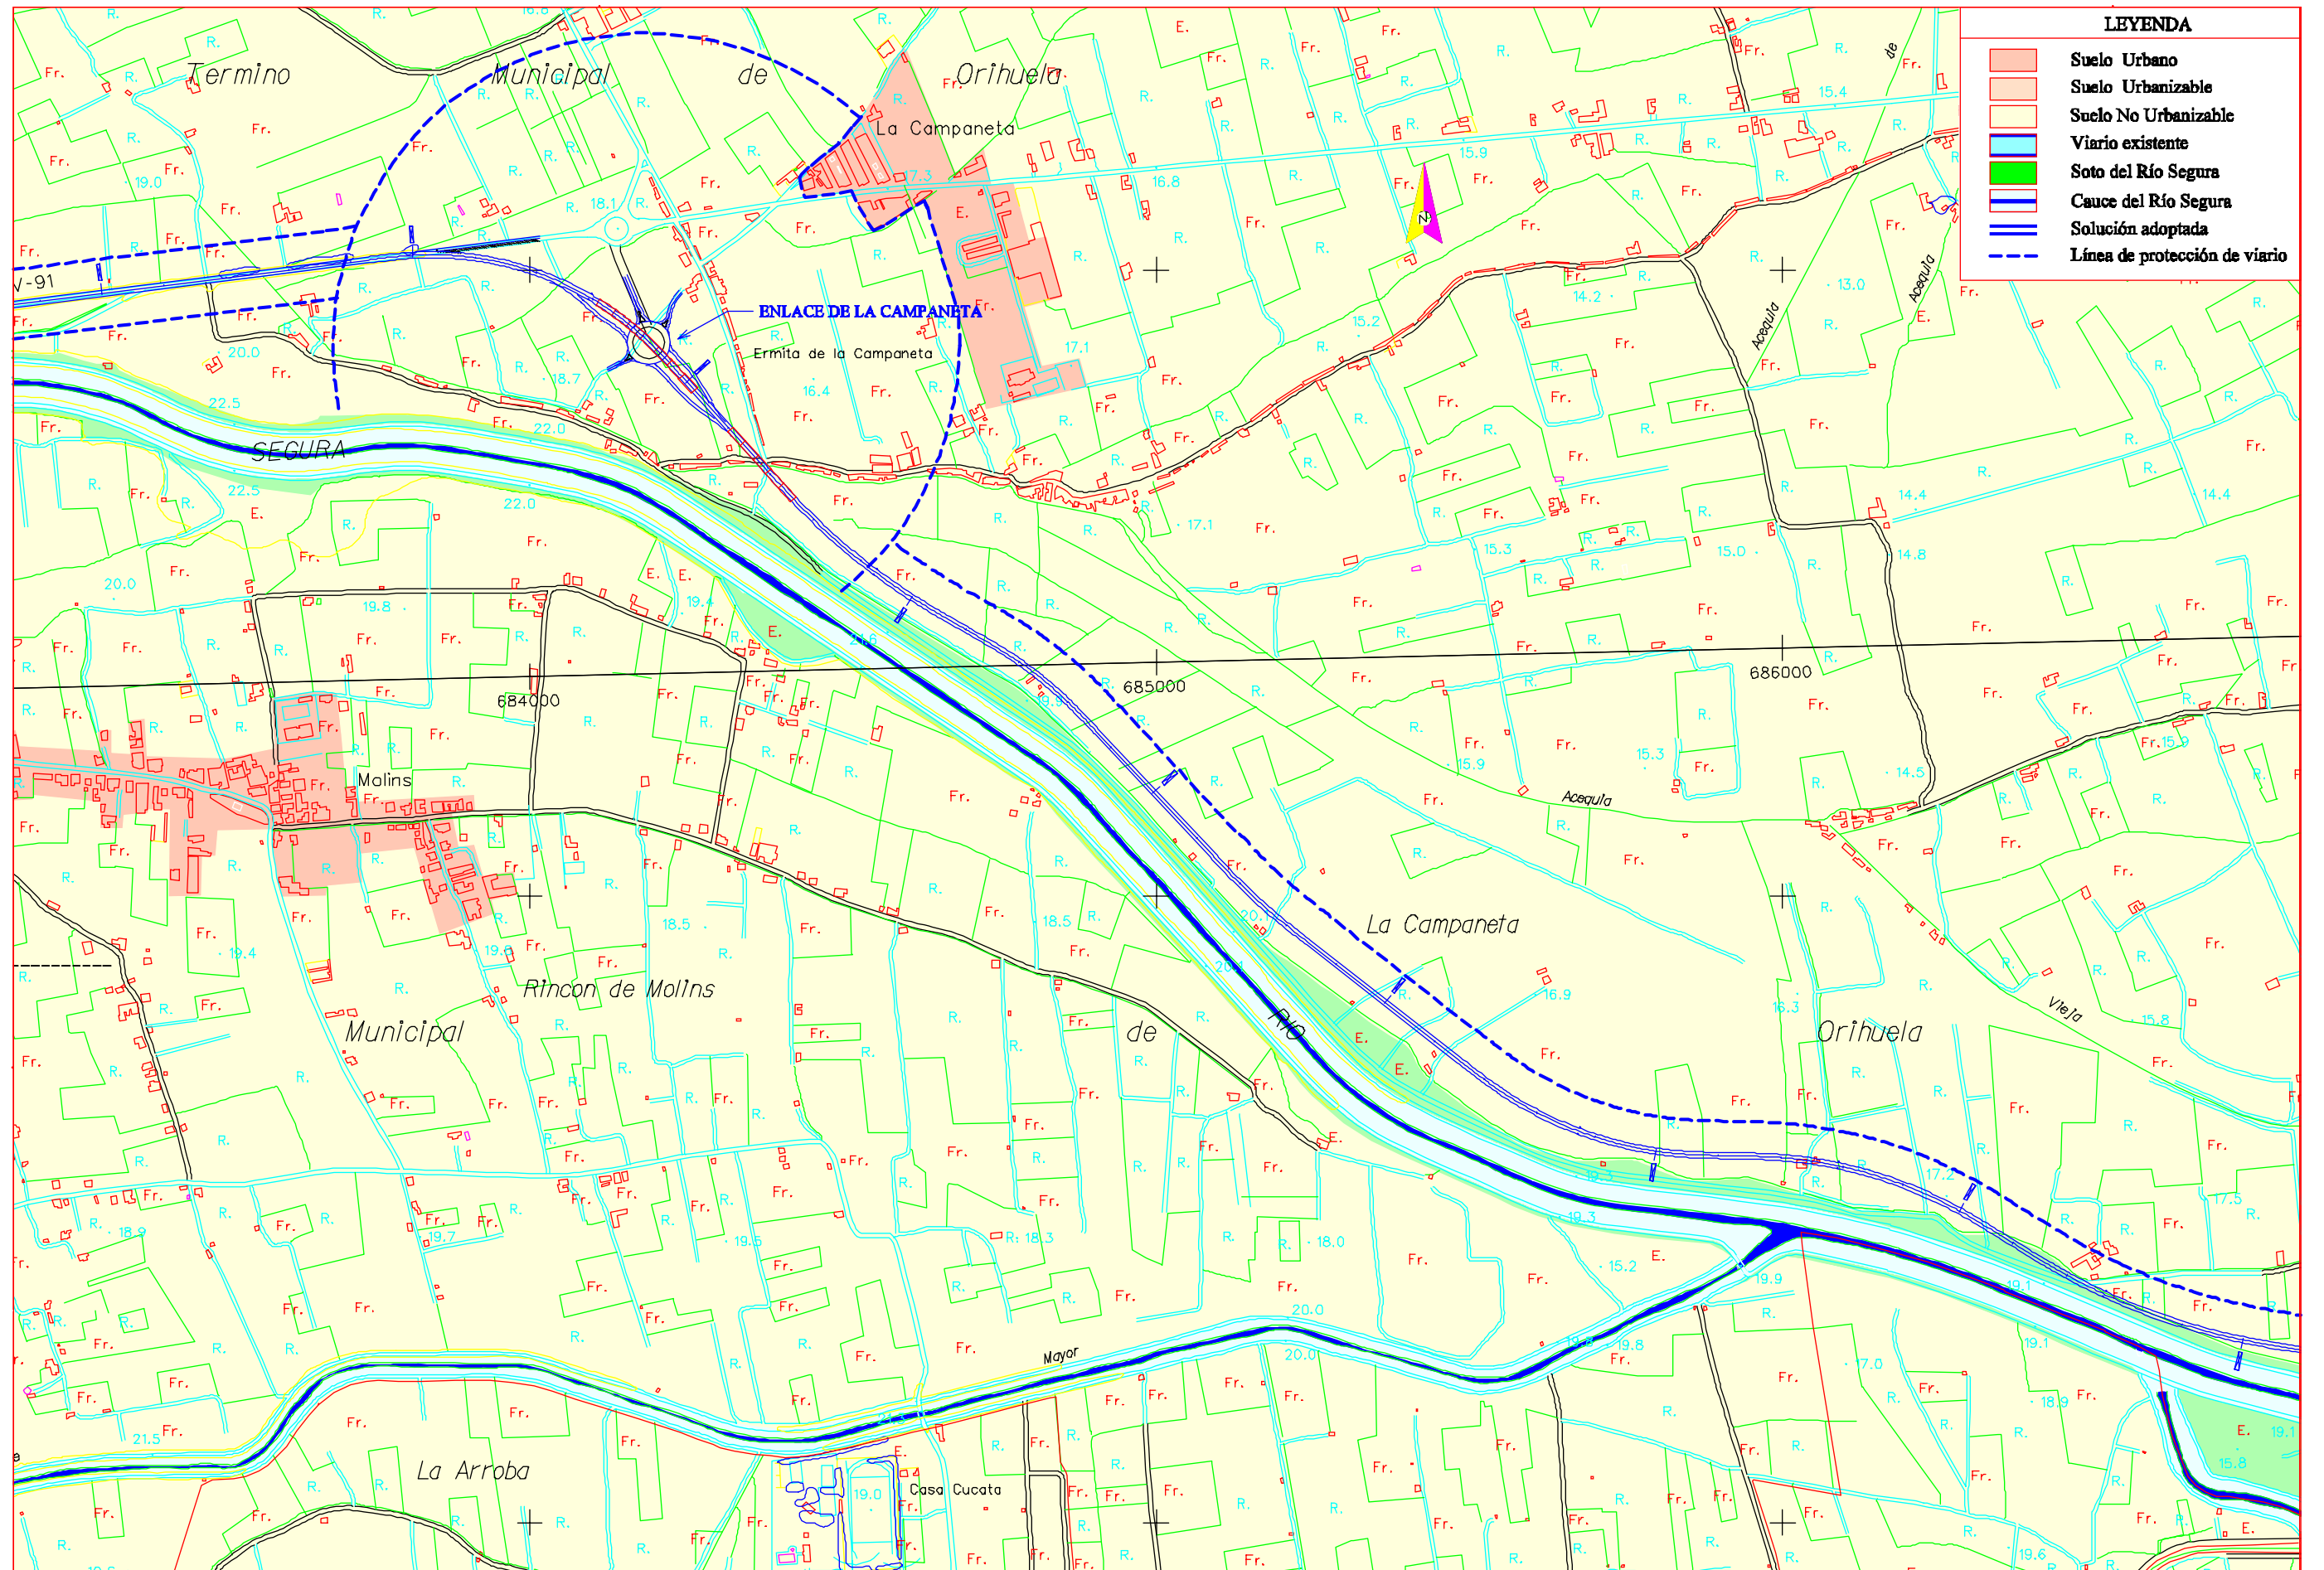

**LEYENDA**

- Suelo Urbano
- Suelo Urbanizable
- Suelo No Urbanizable
- Viaro existente
- Soto del Río Segura
- Cauce del Río Segura
- Solución adoptada
- Línea de protección de viario